

# GESTIONE DELLE EMERGENZE

10/04/2024

# 1° Istituto Comprensivo Statale Acireale

Sede Centrale "G. Pasini" - Via Marchese di Sanguiliano, 51 - 95024, Acireale (CT)

## AL SEGNALE DI EVACUAZIONE:

- SEGUITE ATTENTAMENTE LE ISTRUZIONI FORNITE DAL PERSONALE
- RIMANETE COMPATTI NEL GRUPPO DELLA VOSTRA CLASSE
- NON AGITATEVI NE CREATE ALCUNA FORMA DI PANICO
- FRUITE DEI PERCORSI DI ESODO FINO AL PUNTO DI RACCOLTA
- NON TORNATE INDIETRO QUALSIASI COSA ABBIATE DIMENTICATO
- NON PORTATE CON VOI OGGETTI INGOMBRANTI COME LO ZAINO
- AL PUNTO DI RACCOLTA UNITEVI AL GRUPPO DELLA VOSTRA CLASSE
- SEGNALATE AI PREPOSTI LA PRESENZA DI SOGGETTI IN DIFFICOLTA'

## IN CASO DI INCENDIO:

- SEGUITE ATTENTAMENTE LE ISTRUZIONI FORNITE DAL PERSONALE
- FRUITE DEI PERCORSI DI ESODO FINO AL PUNTO DI RACCOLTA
- NON RECAVEVI PER NESSUN MOTIVO SUL LUOGO DELL' EMERGENZA
- USATE ESCLUSIVAMENTE LE SCALE
- IN PRESENZA DI MOLTO FUMO CAMMINATE BASSI PROTEGGENDO LA BOCCA CON UN FAZZOLETTO
- IN CASO NON RIUSCISTE A RAGGIUNGERE LE USCITE DI EMERGENZA, RIFUGIATEVI NELL'AULA CHE RITENETE PIU' SICURA, CHIUDETE LA PORTA, APRITE LA FINESTRA E MANIFESTATE LA VOSTRA PRESENZA


## NUMERI UTILI DI SOCCORSO:

VIGILI DEL FUOCO	115	locale	095 7650034
POLIZIA	113	locale	
AMBULANZA	118		
CARABINIERI	112	locale	095 809069
POLIZIA MUNICIPALE			095 895500



	Estintore		Quadro elettrico
	Pulsante di Sgancio		Uscita di Sicurezza
	Idrante		Uscita di Emergenza
	Pulsante Allarme Antincendio		Via Esodo Orizzontale
	Valvola Intercettazione Gas		Via Esodo Verticale
	Allarme Antincendio		Punto di Raccolta
	Rivelatore Incendio		Cassetta Pronto Soccorso
	Lampada di Emergenza		Attacco Autopompa V.V.F.

Pianta Piano Primo


FABBRICATO A

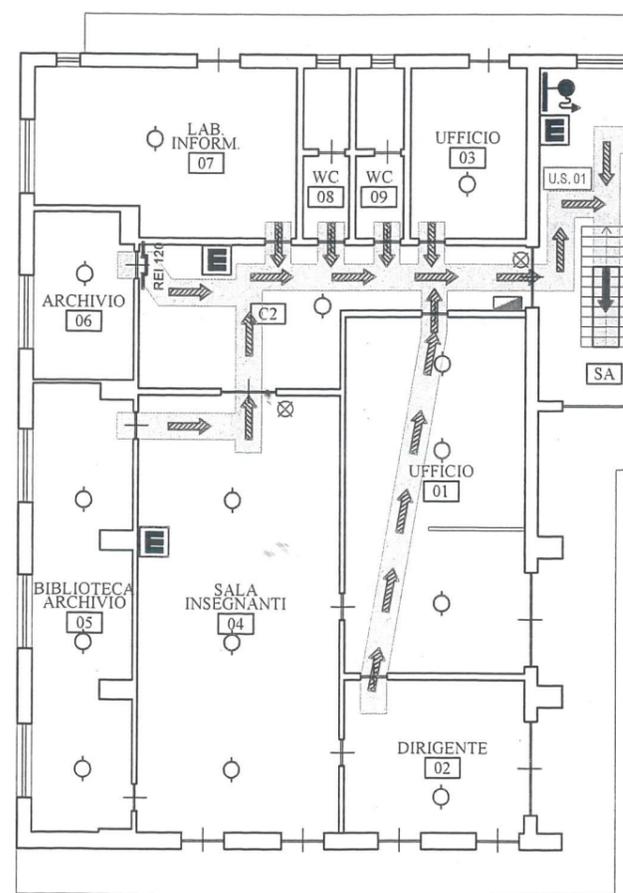

FABBRICATO B

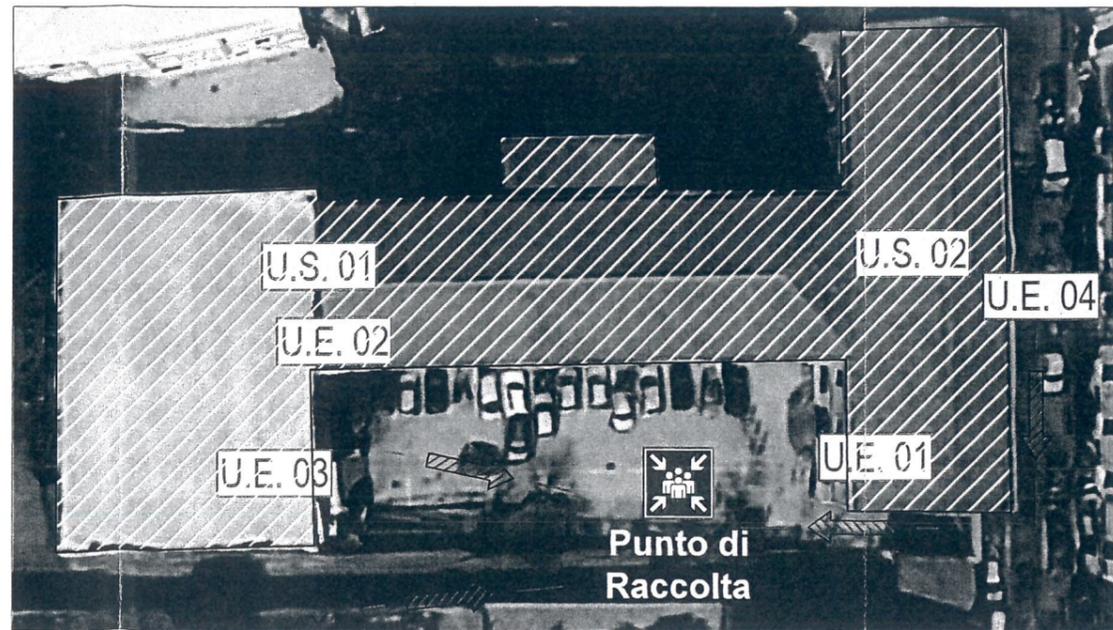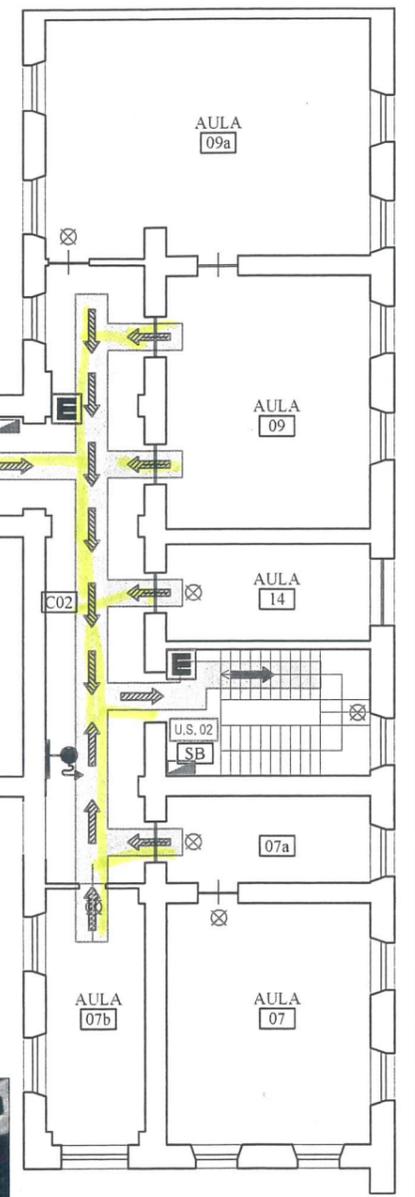

Stralcio planimetrico

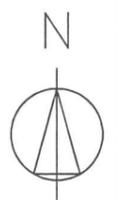

# GESTIONE DELLE EMERGENZE

10/04/2020

# I° Istituto Comprensivo Statale Acireale

Sede Centrale "G. Pasini" - Via Marchese di Sanguliano, 51 - 95024, Acireale (CT)

## AL SEGNALE DI EVACUAZIONE:

- SEGUITE ATTENTAMENTE LE ISTRUZIONI FORNITE DAL PERSONALE
- RIMANETE COMPATTI NEL GRUPPO DELLA VOSTRA CLASSE
- NON AGITATEVI NE CREATE ALCUNA FORMA DI PANICO
- FRUITE DEI PERCORSI DI ESODO FINO AL PUNTO DI RACCOLTA
- NON TORNATE INDIETRO QUALSIASI COSA ABBIATE DIMENTICATO
- NON PORTATE CON VOI OGGETTI INGOMBRANTI COME LO ZAINO
- AL PUNTO DI RACCOLTA UNITEVI AL GRUPPO DELLA VOSTRA CLASSE
- SEGNALATE AI PREPOSTI LA PRESENZA DI SOGGETTI IN DIFFICOLTA'


## IN CASO DI INCENDIO:

- SEGUITE ATTENTAMENTE LE ISTRUZIONI FORNITE DAL PERSONALE
- FRUITE DEI PERCORSI DI ESODO FINO AL PUNTO DI RACCOLTA
- NON RECAVEVI PER NESSUN MOTIVO SUL LUOGO DELL' EMERGENZA
- USATE ESCLUSIVAMENTE LE SCALE
- IN PRESENZA DI MOLTO FUMO CAMMINATE BASSI PROTEGGENDO LA BOCCA CON UN FAZZOLETTO
- IN CASO NON RIUSCISTE A RAGGIUNGERE LE USCITE DI EMERGENZA, RIFUGIATEVI NELL'AULA CHE RITENETE PIU' SICURA, CHIUDETE LA PORTA, APRITE LA FINESTRA E MANIFESTATE LA VOSTRA PRESENZA


## NUMERI UTILI DI SOCCORSO:

VIGILI DEL FUOCO	115	locale	095 7650034
POLIZIA	113	locale	
AMBULANZA	118		
CARABINIERI	112	locale	095 809069
POLIZIA MUNICIPALE			095 895500

- |                              |                             |
|------------------------------|-----------------------------|
| Estintore                    | Quadro elettrico            |
| Pulsante di Sgancio          | U.S. 01 Uscita di Sicurezza |
| Idrante                      | U.E. 13 Uscita di Emergenza |
| Pulsante Allarme Antincendio | Via Esodo Orizzontale       |
| Valvola Intercettazione Gas  | Via Esodo Verticale         |
| Allarme Antincendio          | Punto di Raccolta           |
| Rivelatore Incendio          | Cassetta Pronto Soccorso    |
| Lampada di Emergenza         | Attacco Autopompa V.V.F.    |

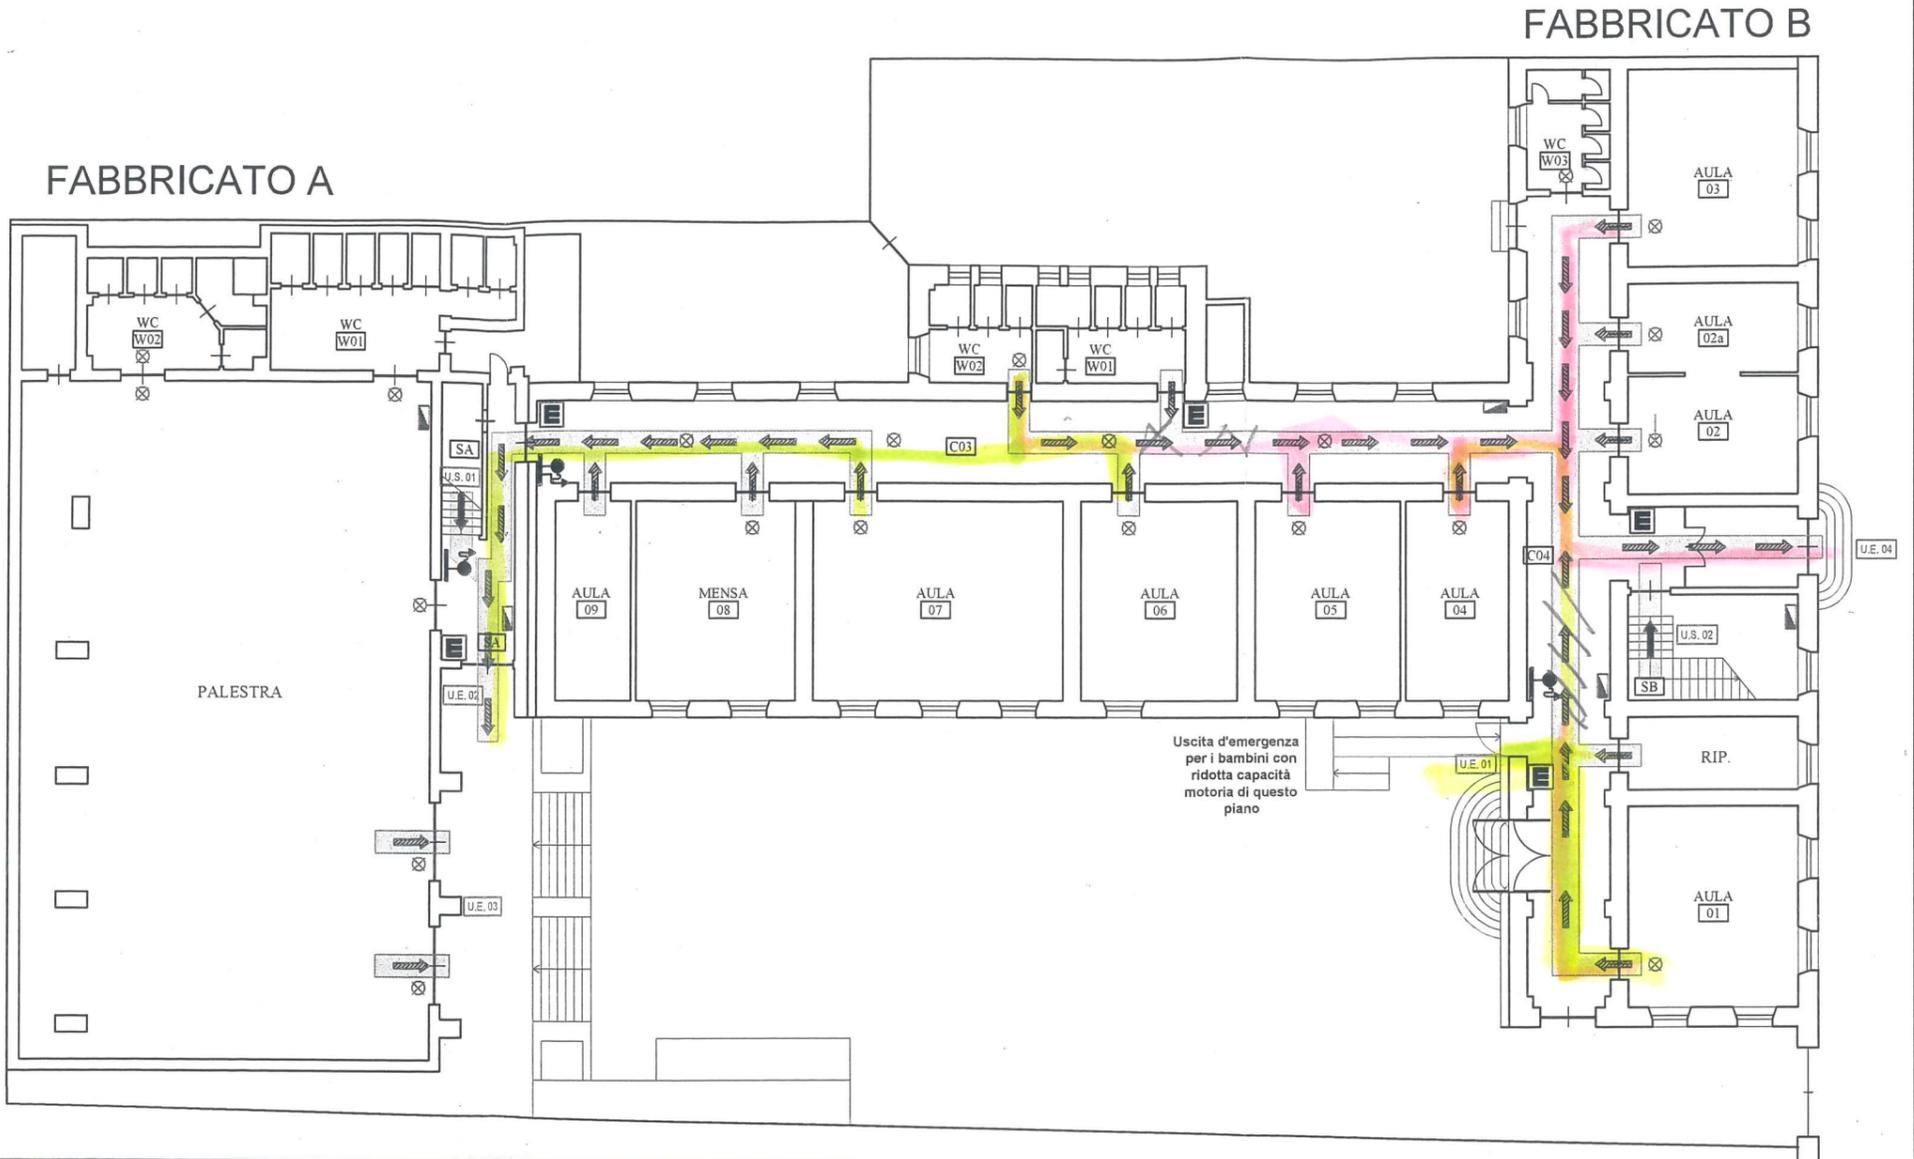

Pianta Piano Terra

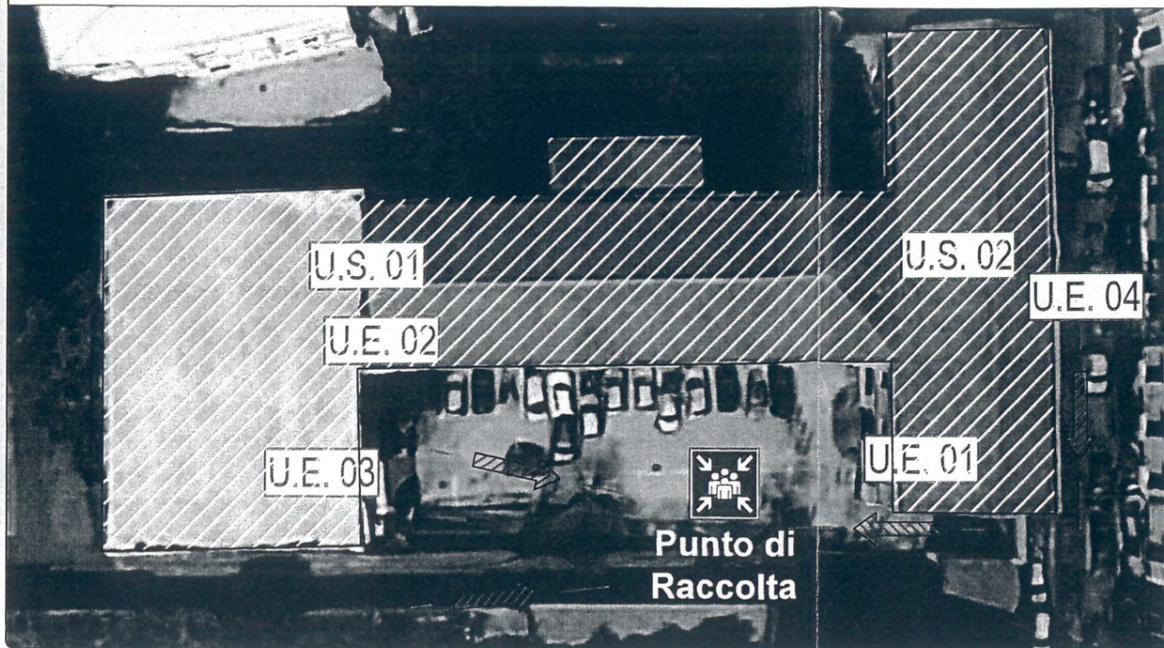

Stralcio planimetrico

