


I ISTITUTO COMPRENSIVO ACIREALE

Plesso S.M. Ammalati- Via Provinciale per S.M. Ammalati, 361 - 95024 Acireale (CT)

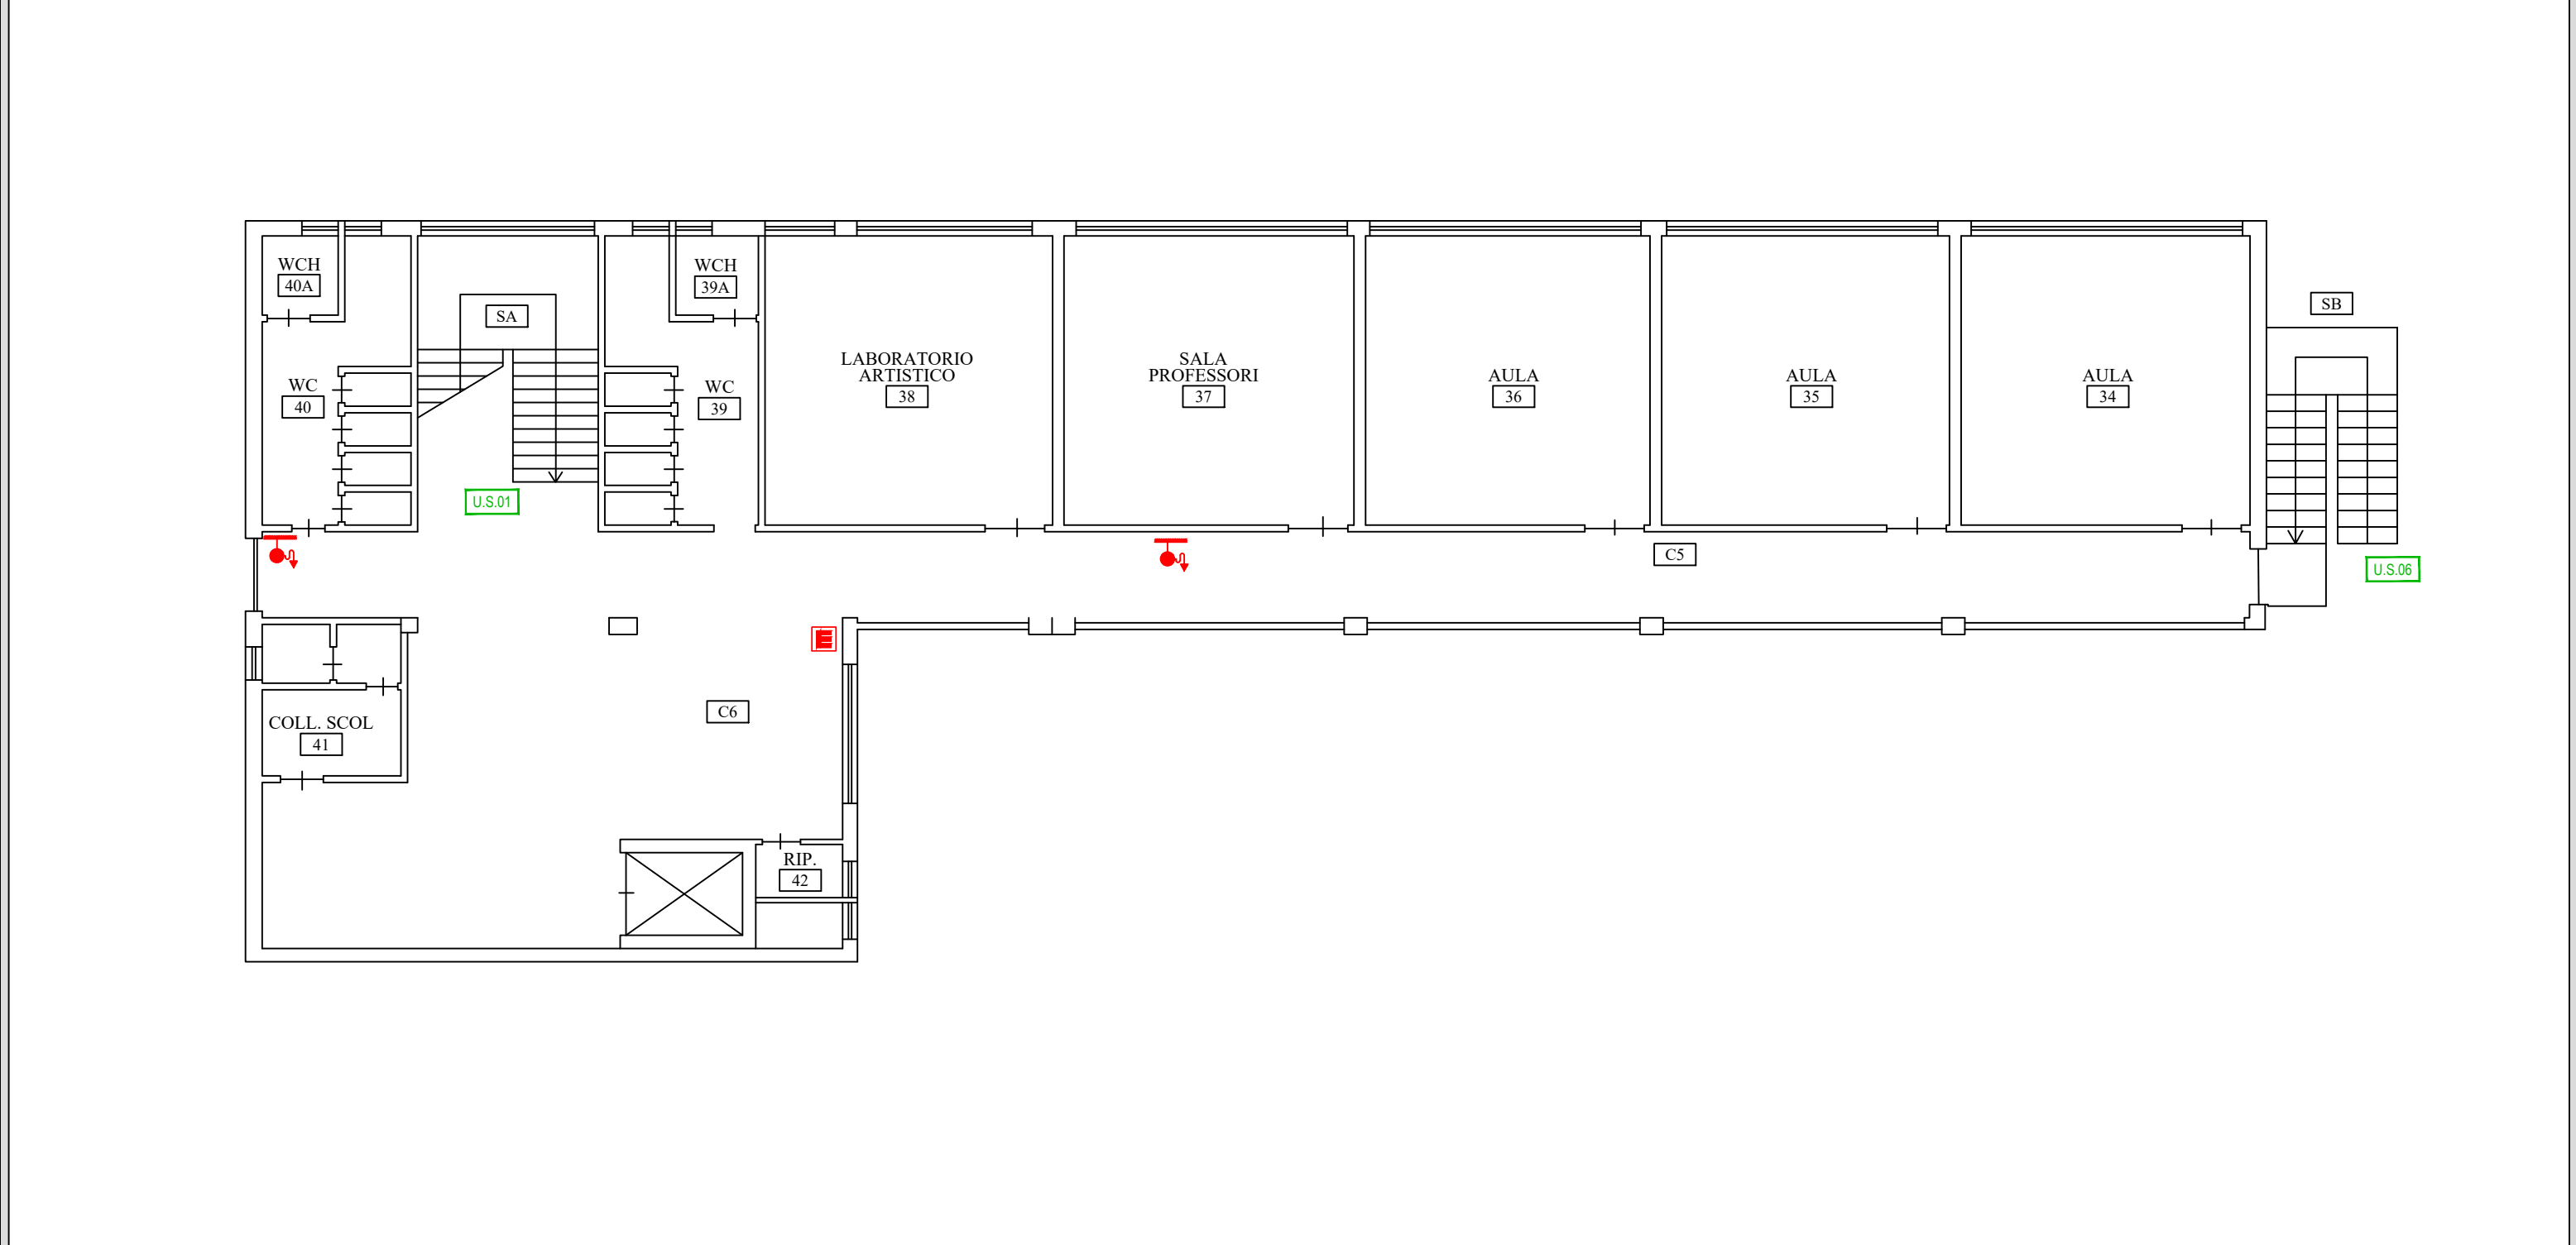

Pianta Piano Primo

Dott. Ing. Domenico Maurizio Caltabiano
Via G. Leopardi, 103
95127 Catania (CT)
e-mail: d.m.caltabiano@gmail.com
telefono: 095.386784 - mobile: 329 6213545

Dott. Ing. Domenico Maurizio Caltabiano
Via G. Leopardi, 103
95127 Catania (CT)
e-mail: d.m.caltabiano@gmail.com
telefono: 095.386784 - mobile: 329 6213545



 Estintore

 Pulsante di Sgancio

 Pulsante di Sgancio

 Idrante

 Pulsante Allarme Antincendio

 Pulsante Allarme Antincendio



 Valvola Intercettazione Gas

 Allarme Antincendio

 Allarme Antincendio



 Cassetta Pronto Soccorso


 Attacco Autopompa V.V.F.

—● Attacco Autopompa V.V.F.



 Rivelatore Incendio

 Lampada di Emergenza

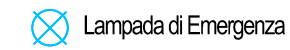

 Quadro elettrico