
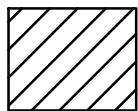


I ISTITUTO COMPRENSIVO ACIREALE

Plesso S.M. Ammalati- Via Provinciale per S.M. Ammalati, 361 - 95024 Acireale (CT)

Percorso provvisorio

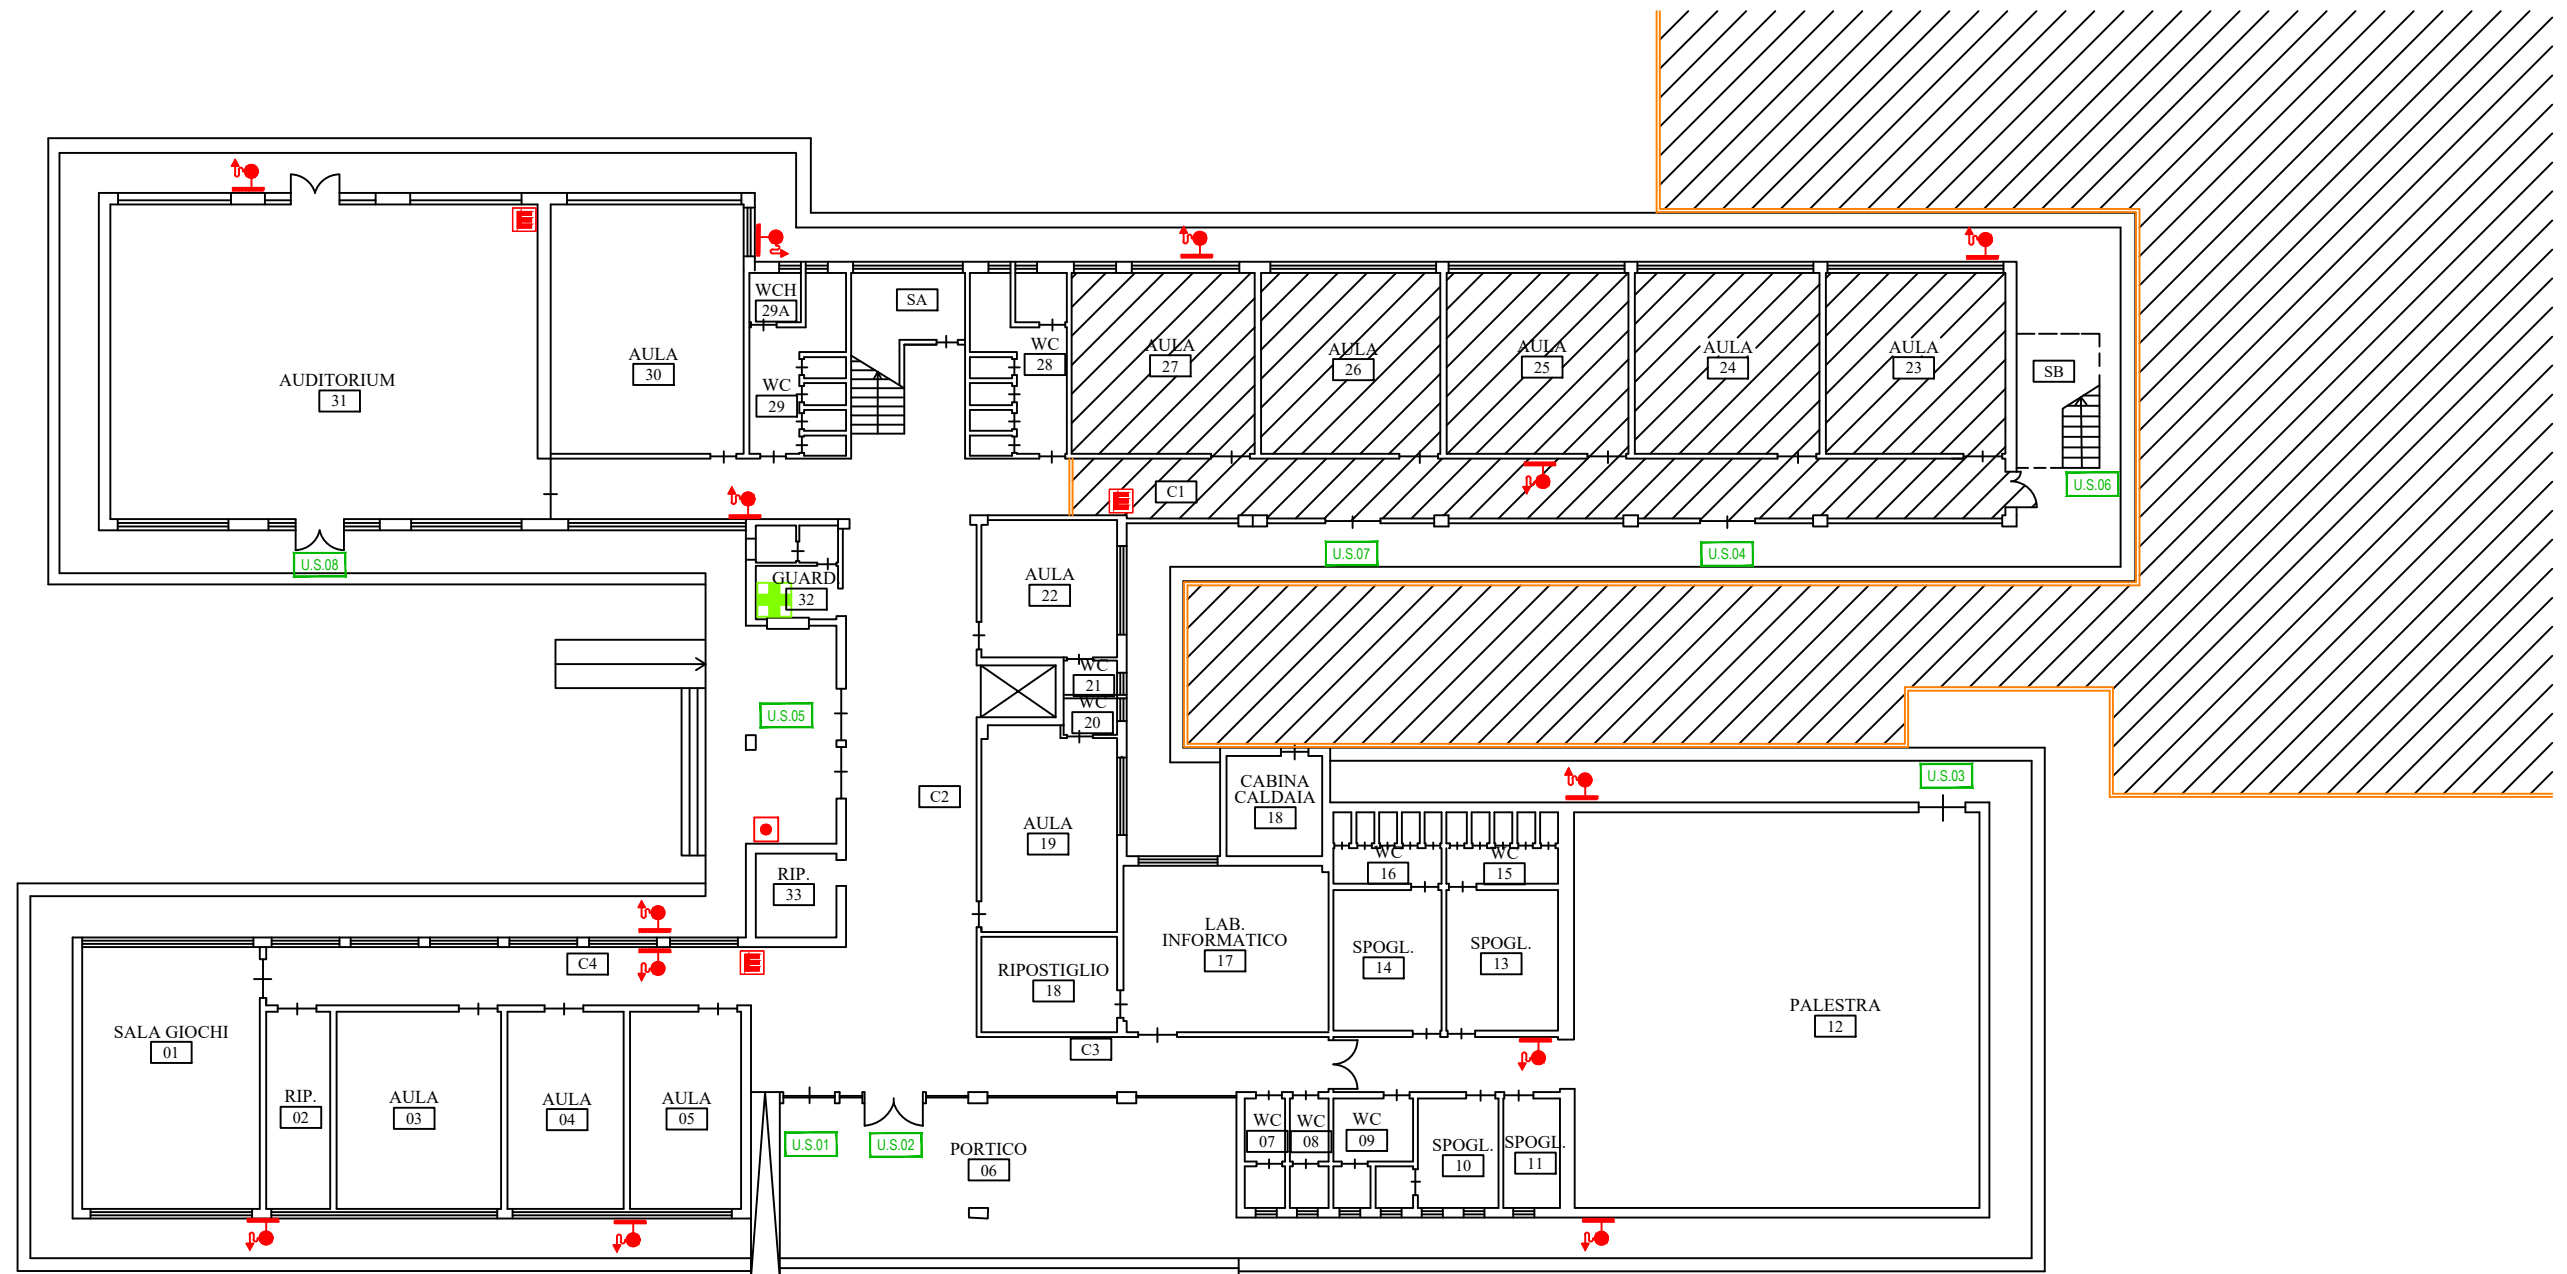

AREA DI CANTIERE

DELIMITAZIONE AREA DI CANTIERE

Pianta Piano Terra

Dott. Ing. Domenico Maurizio Caltabiano
Via G. Leopardi, 103
95127 Catania (CT)
e-mail: d.m.caltabiano@gmail.com
telefono: 095.386784 - mobile: 329 621 3545



Estintore



Pulsante di Sgancio



Idrante



Pulsante Allarme Antincendio



Valvola Intercettazione Gas



Allarme Antincendio



 Cassetta Pronto Soccorso



- Attacco Autopompa V.V.F.



 - Rivelatore Incendio



 Lampada di Emergenza



Quadro elettrico